


Vyřídění účastníka řízení:

*souhlasíme - nesouhlasíme

ÚPRAVA DIO

Zavírka mostu, ul. Milady Horákové
razítko, podpis

*nehodící se, škrtněte

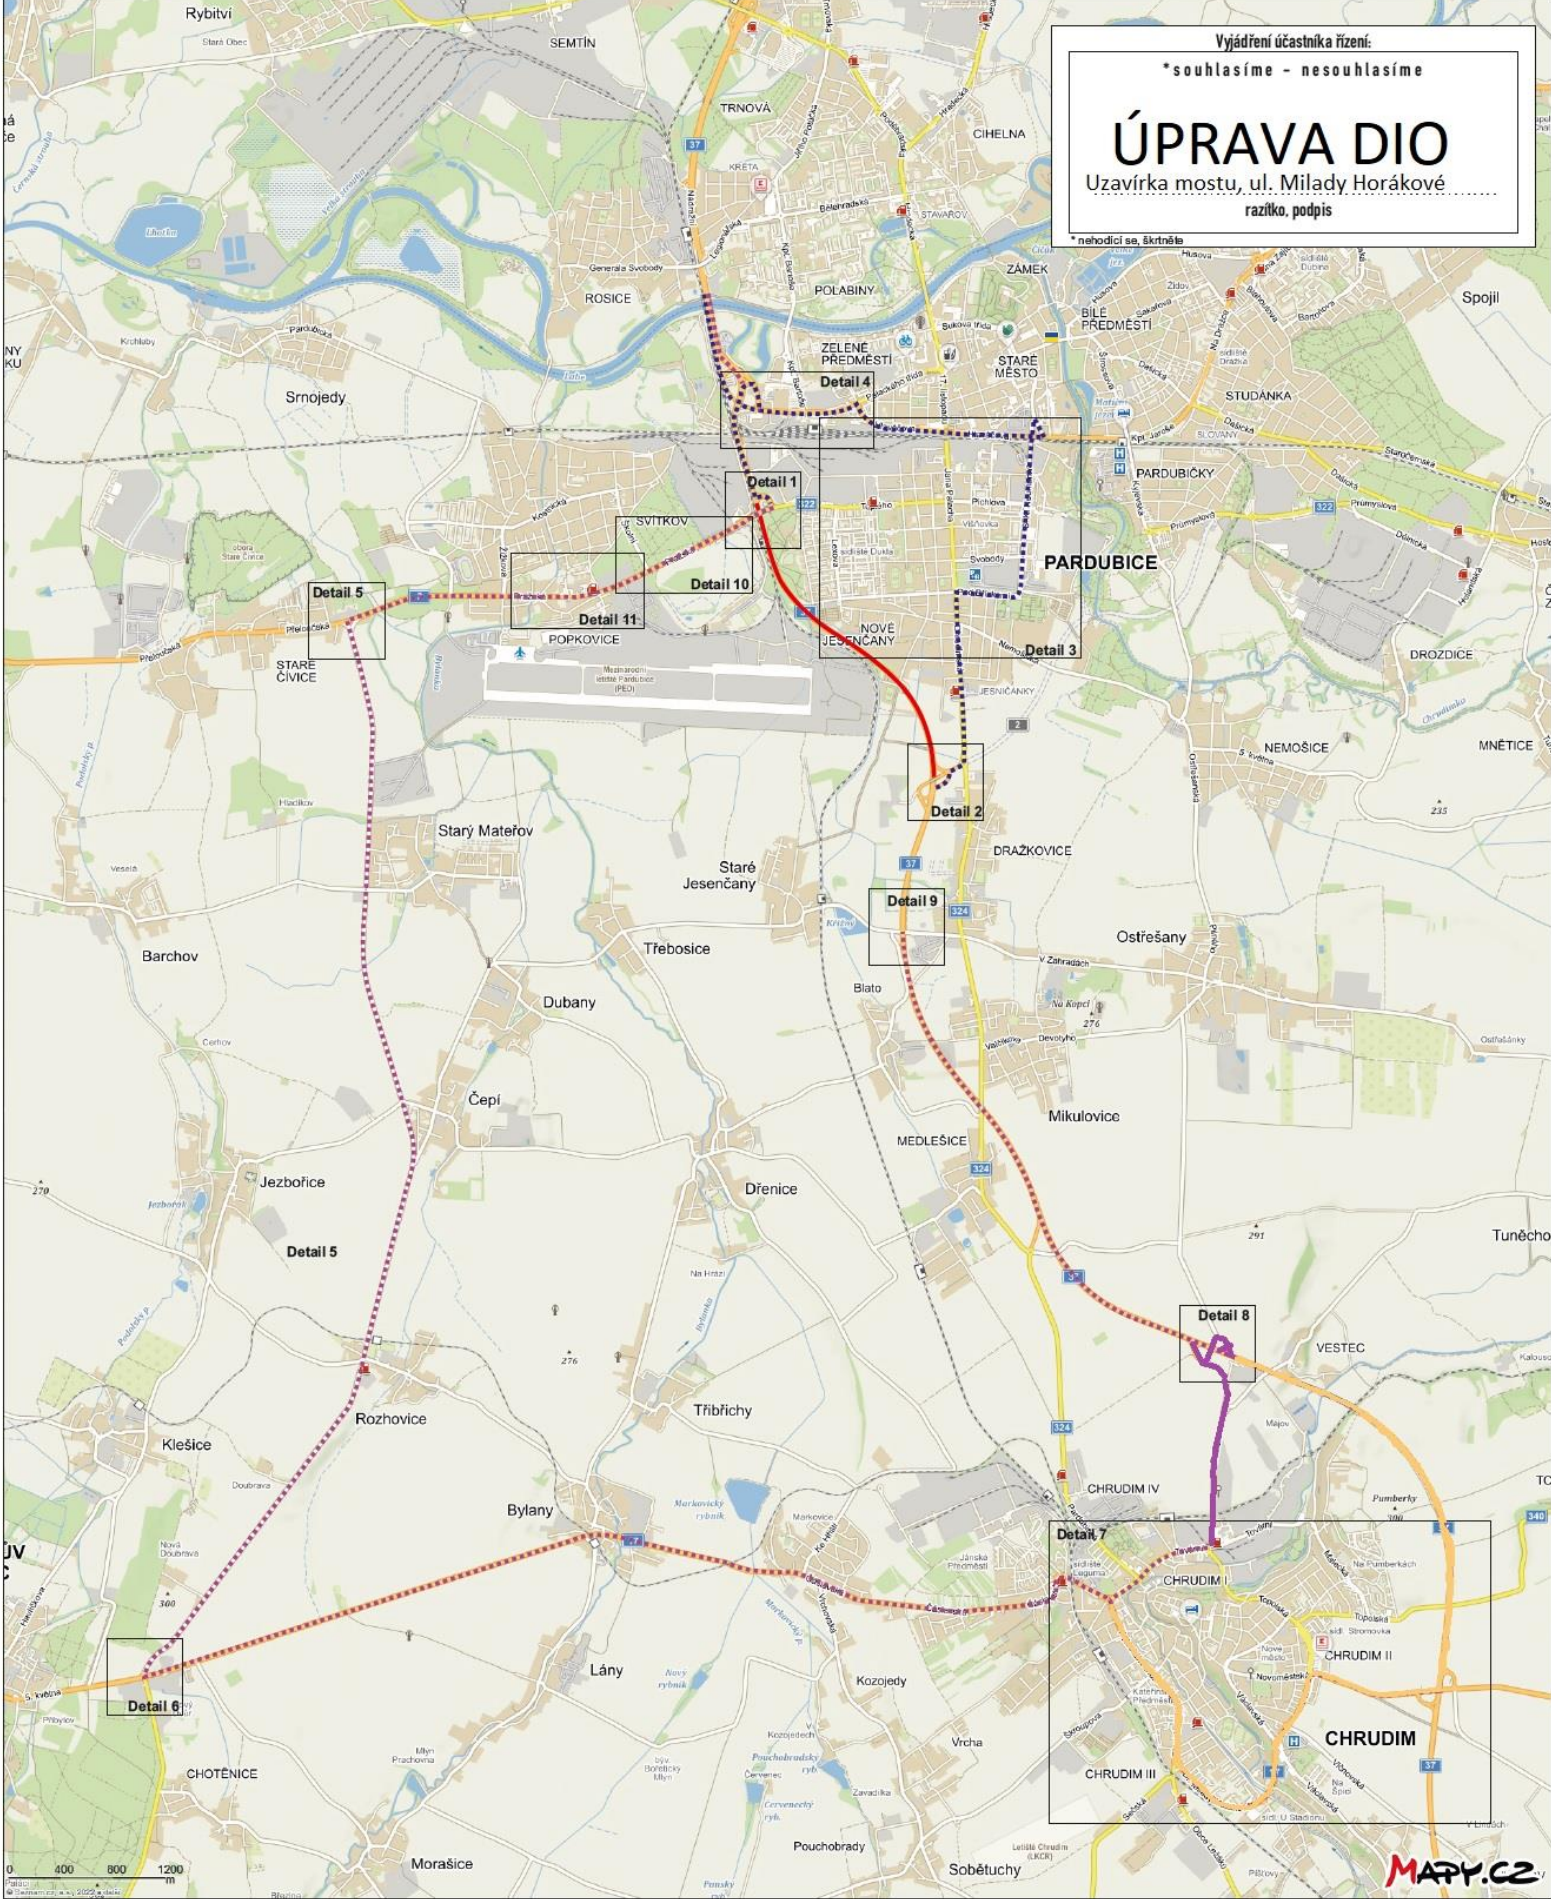


Legenda:


- uzavřený úsek komunikace
- navržená objízdná trasa pro osobní dopravu
- navržená objízdná trasa pro nákladní dopravu

KRESLIL:	Ing. Martin Žalud			DOPA CZ www.dopa-cz.cz dops@dopa-cz.cz tel: 724 513 970	
ZPRACOVAL:	Ing. Martin Žalud				
TECH. KONTROLA:	Ing. Martin Žalud				
ZODPOV. PROJEKTANT:	Ing. Martin Žalud				
HLAVNÍ PROJEKTANT:	Ing. Martin Žalud				
KVAL. PARDUBICKÝ	OKRES PARDUBICE, CHRUDIM	OKRES PARDUBICE		STUPEŇ	REALIZAČNÍ
INVESTOR: GOSTHOVÝ SPOLEK a.s.				ZAKÁZKA ČÍSLO:	D 22113
AKCE:	VELKÁ PARDUBICKÁ			ARCHIVNÍ ČÍSLO:	
OBJEKT: PŘECHODNÉ DOPRAVNÍ ZNAČENÍ				DATA:	09/2022
OBSAH:	DOPRAVNÍ OPATŘENÍ - PŘEHLEDNÁ SITUACE			FORMÁT:	A3
				MĚŘÍTKO:	--
				ČÍSLO SOUPRAVY:	A
				ČÍSLO PŘÍLOHY:	1

NÁVRH DIO - DETAIL 1

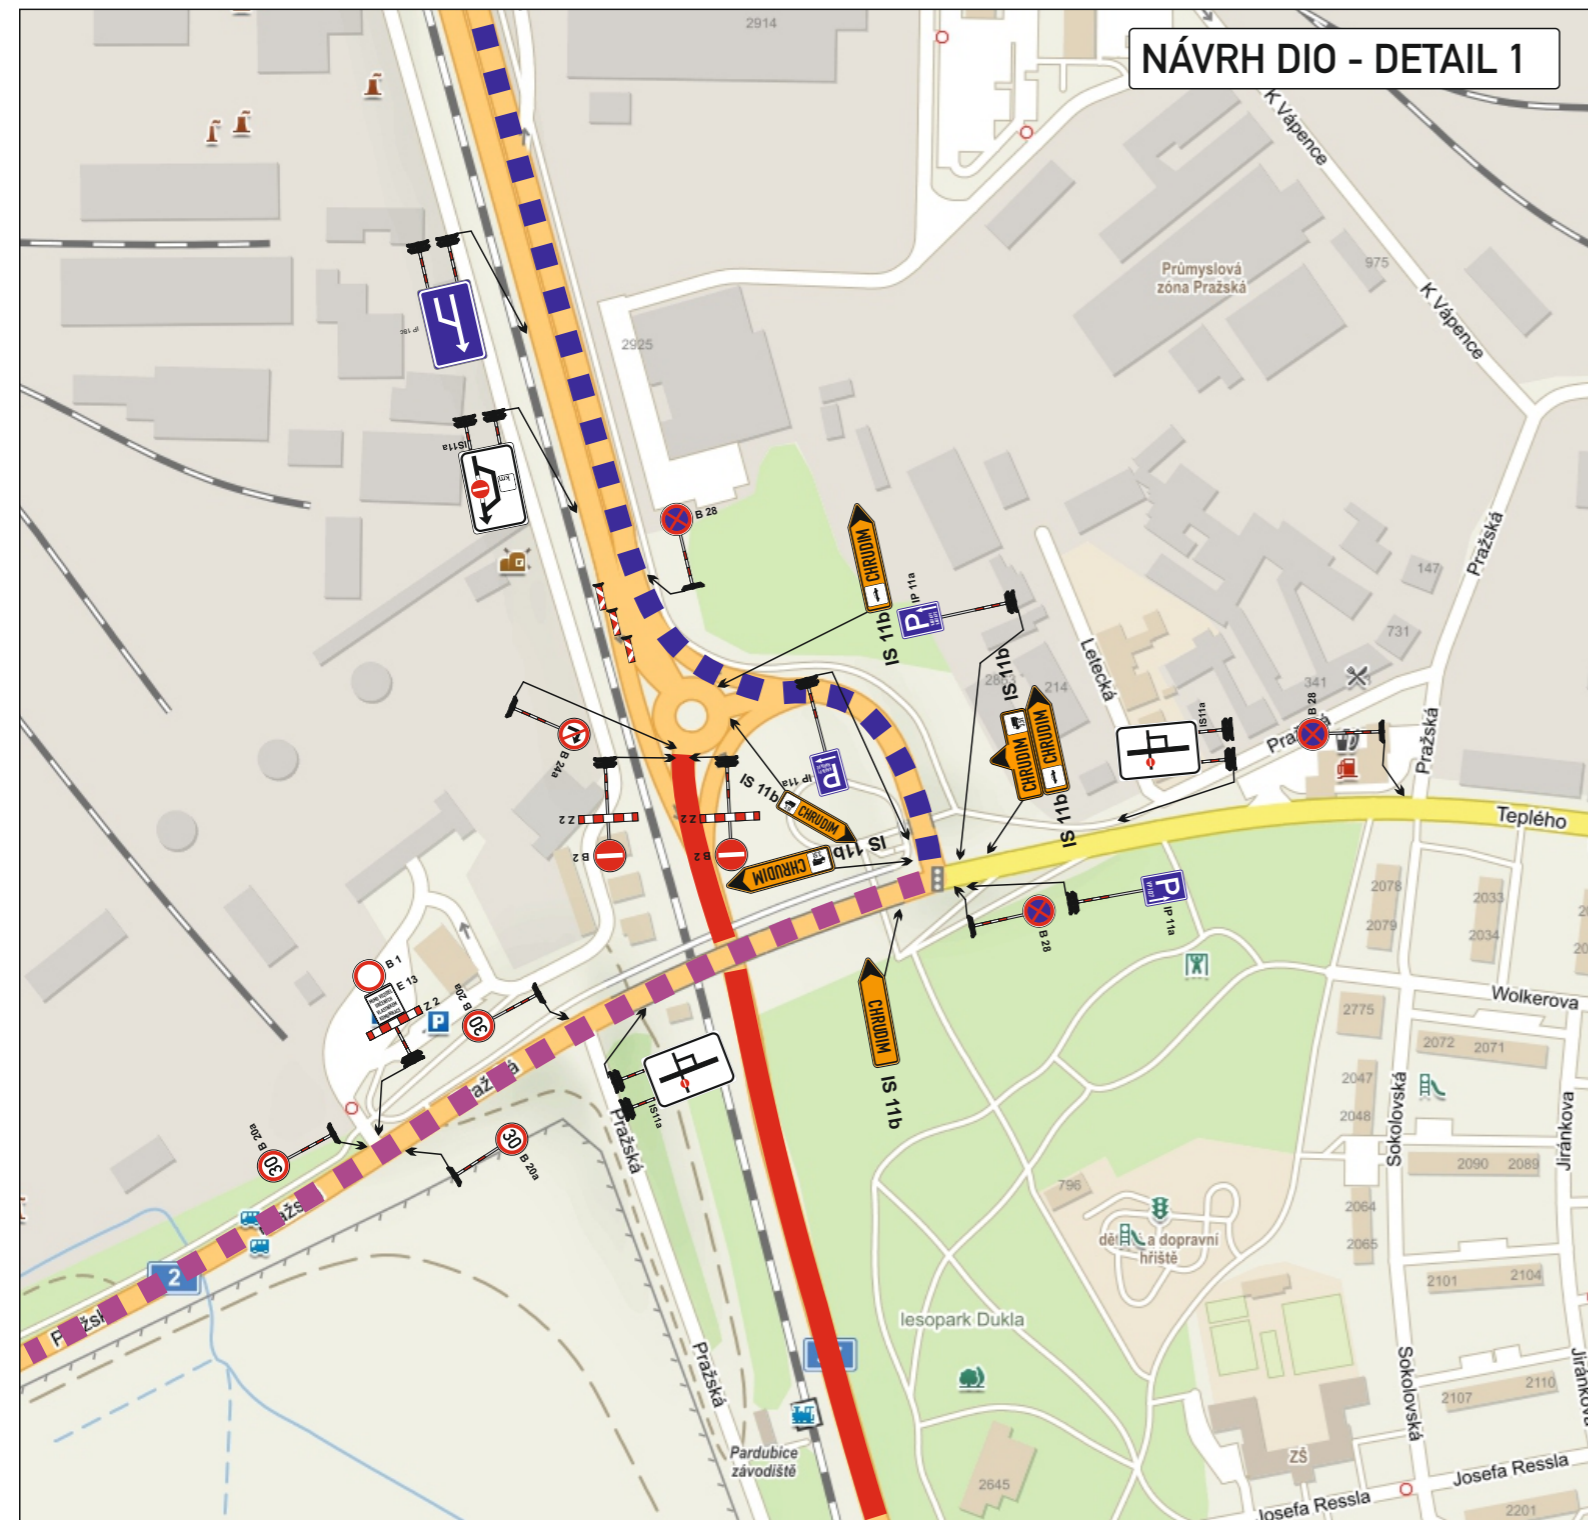

NÁVRH DIO - DETAIL 2

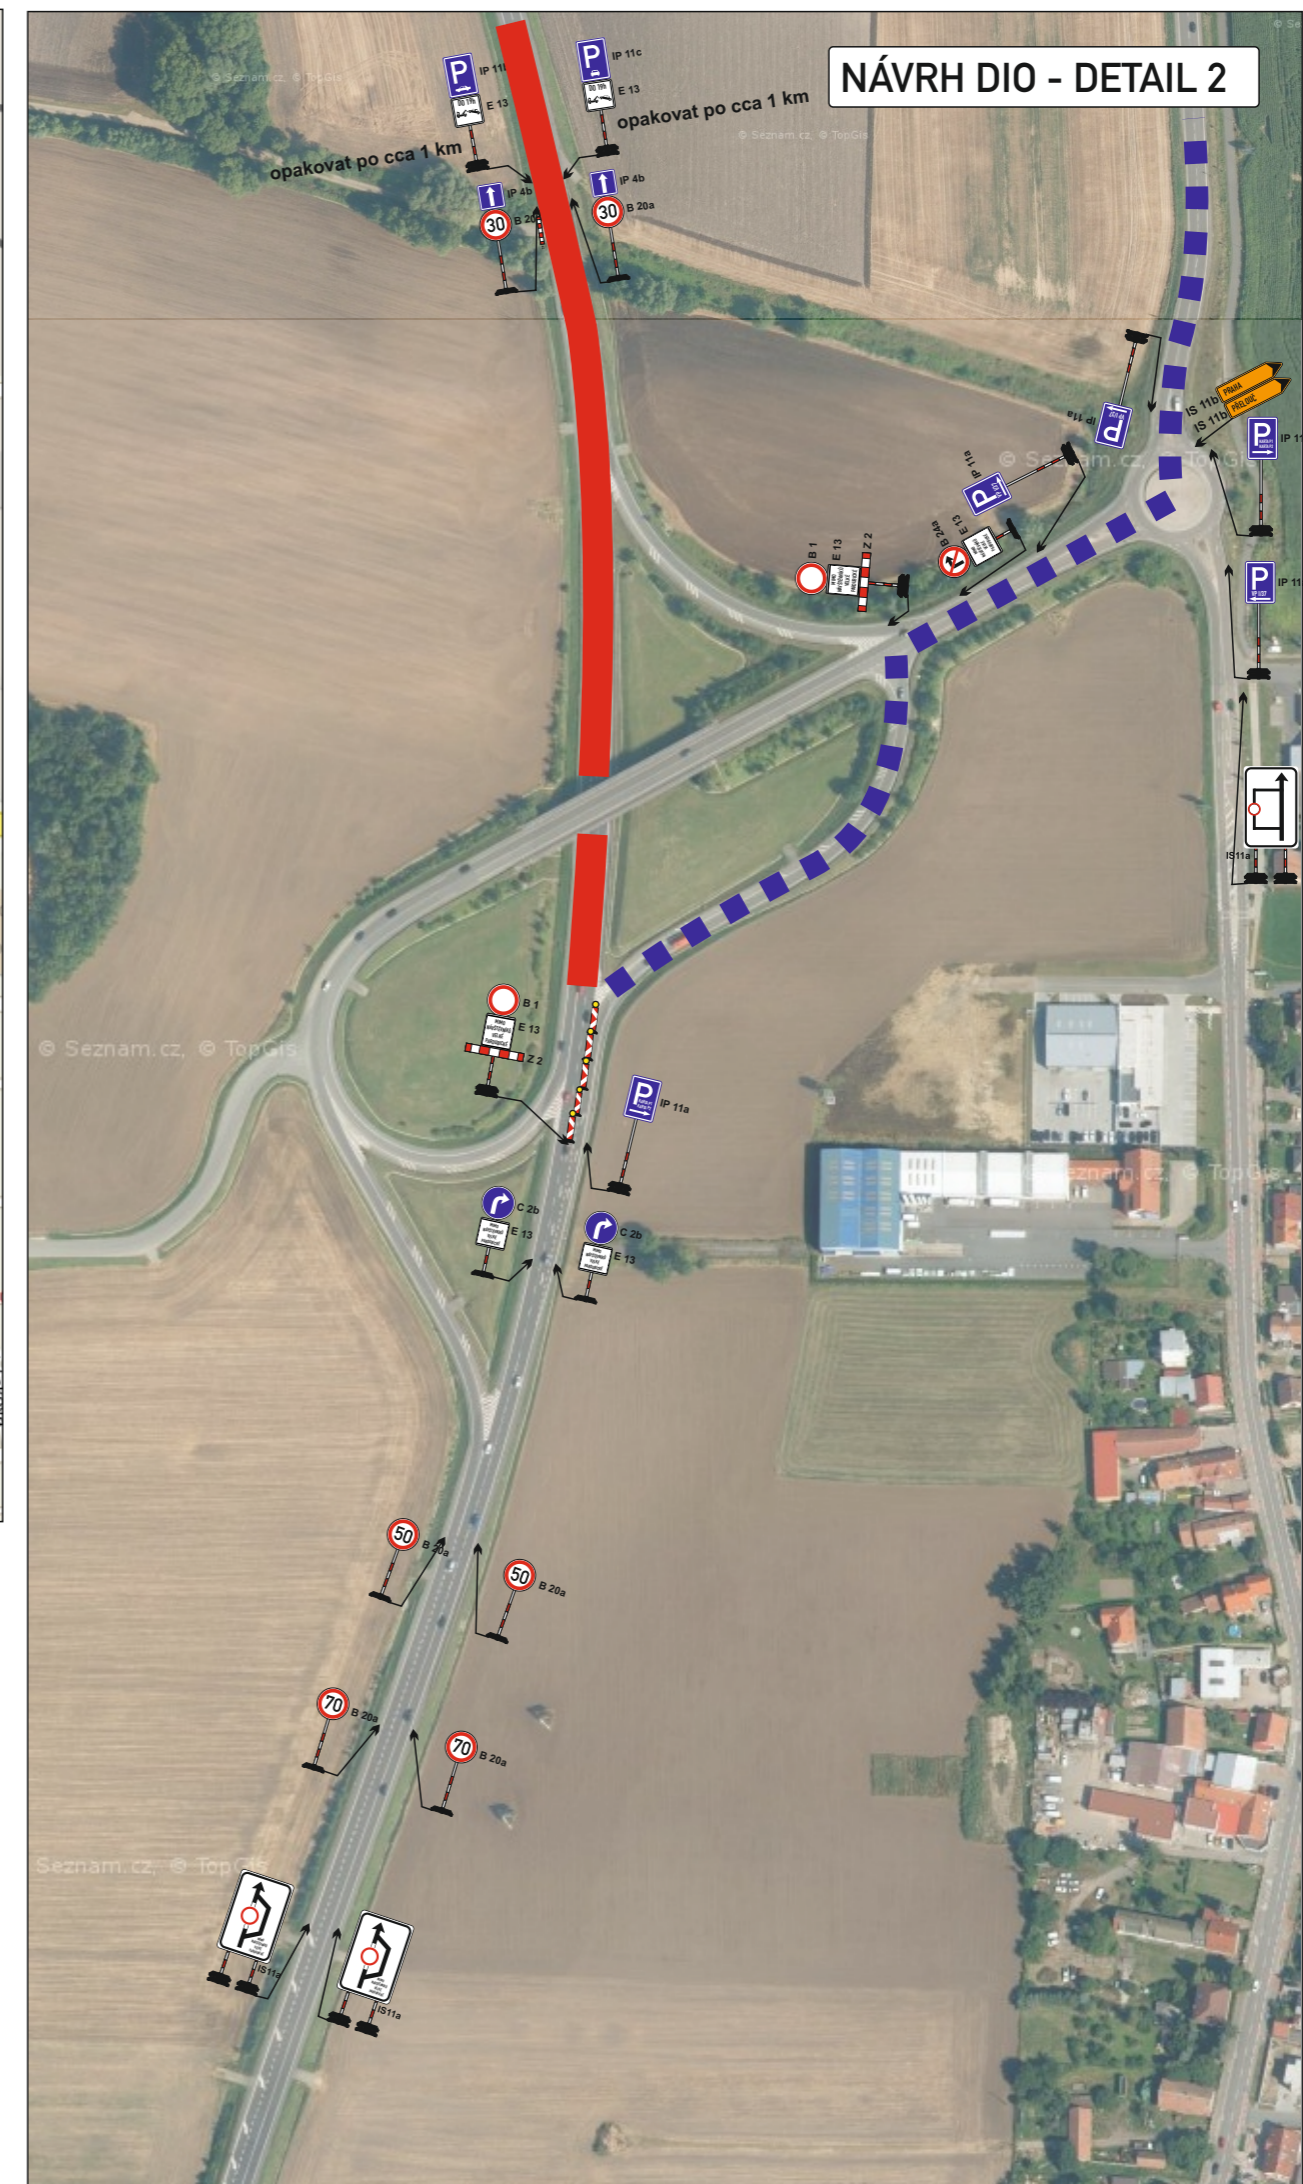


Legenda:

- uzavřený úsek komunikace
- navržená objízdná trasa pro osobní dopravu
- navržená objízdná trasa pro nákladní dopravu

KRESLIL:	Ing. Martin Žalud		
ZPRACOVAL:	Ing. Martin Žalud		
TECH. KONTROLA:	Ing. Martin Žalud		
ZODPOV. PROJEKTANT:	Ing. Martin Žalud		
HILAVNÍ PROJEKTANT:	Ing. Martin Žalud		
KRAJ: PARDUBICKÝ	OKRES: PARDUBICE, CHRUDIM	OBEC: PARDUBICE	STUPEŇ: REALIZAČNÍ
INVESTOR: DOSTIHOVÝ SPOLEK a.s.	VELKÁ PARDUBICKÁ		ZAKÁZKA ČÍSLO: D 22113
AKCE:	OBJEKT: PŘECHODNÉ DOPRAVNÍ ZNAČENÍ		ARCHIVNÍ ČÍSLO: --
OBSAH:	DOPRAVNÍ OPATŘENÍ - DETAIL 1 - 2		DATUM: 08/2022
			FORMÁT: A 3
			MĚŘÍTKO: --
			ČÍSLO SOUPRAVY: A
			ČÍSLO PŘÍLOHY: 2

NÁVRH DIO - DETAIL 3

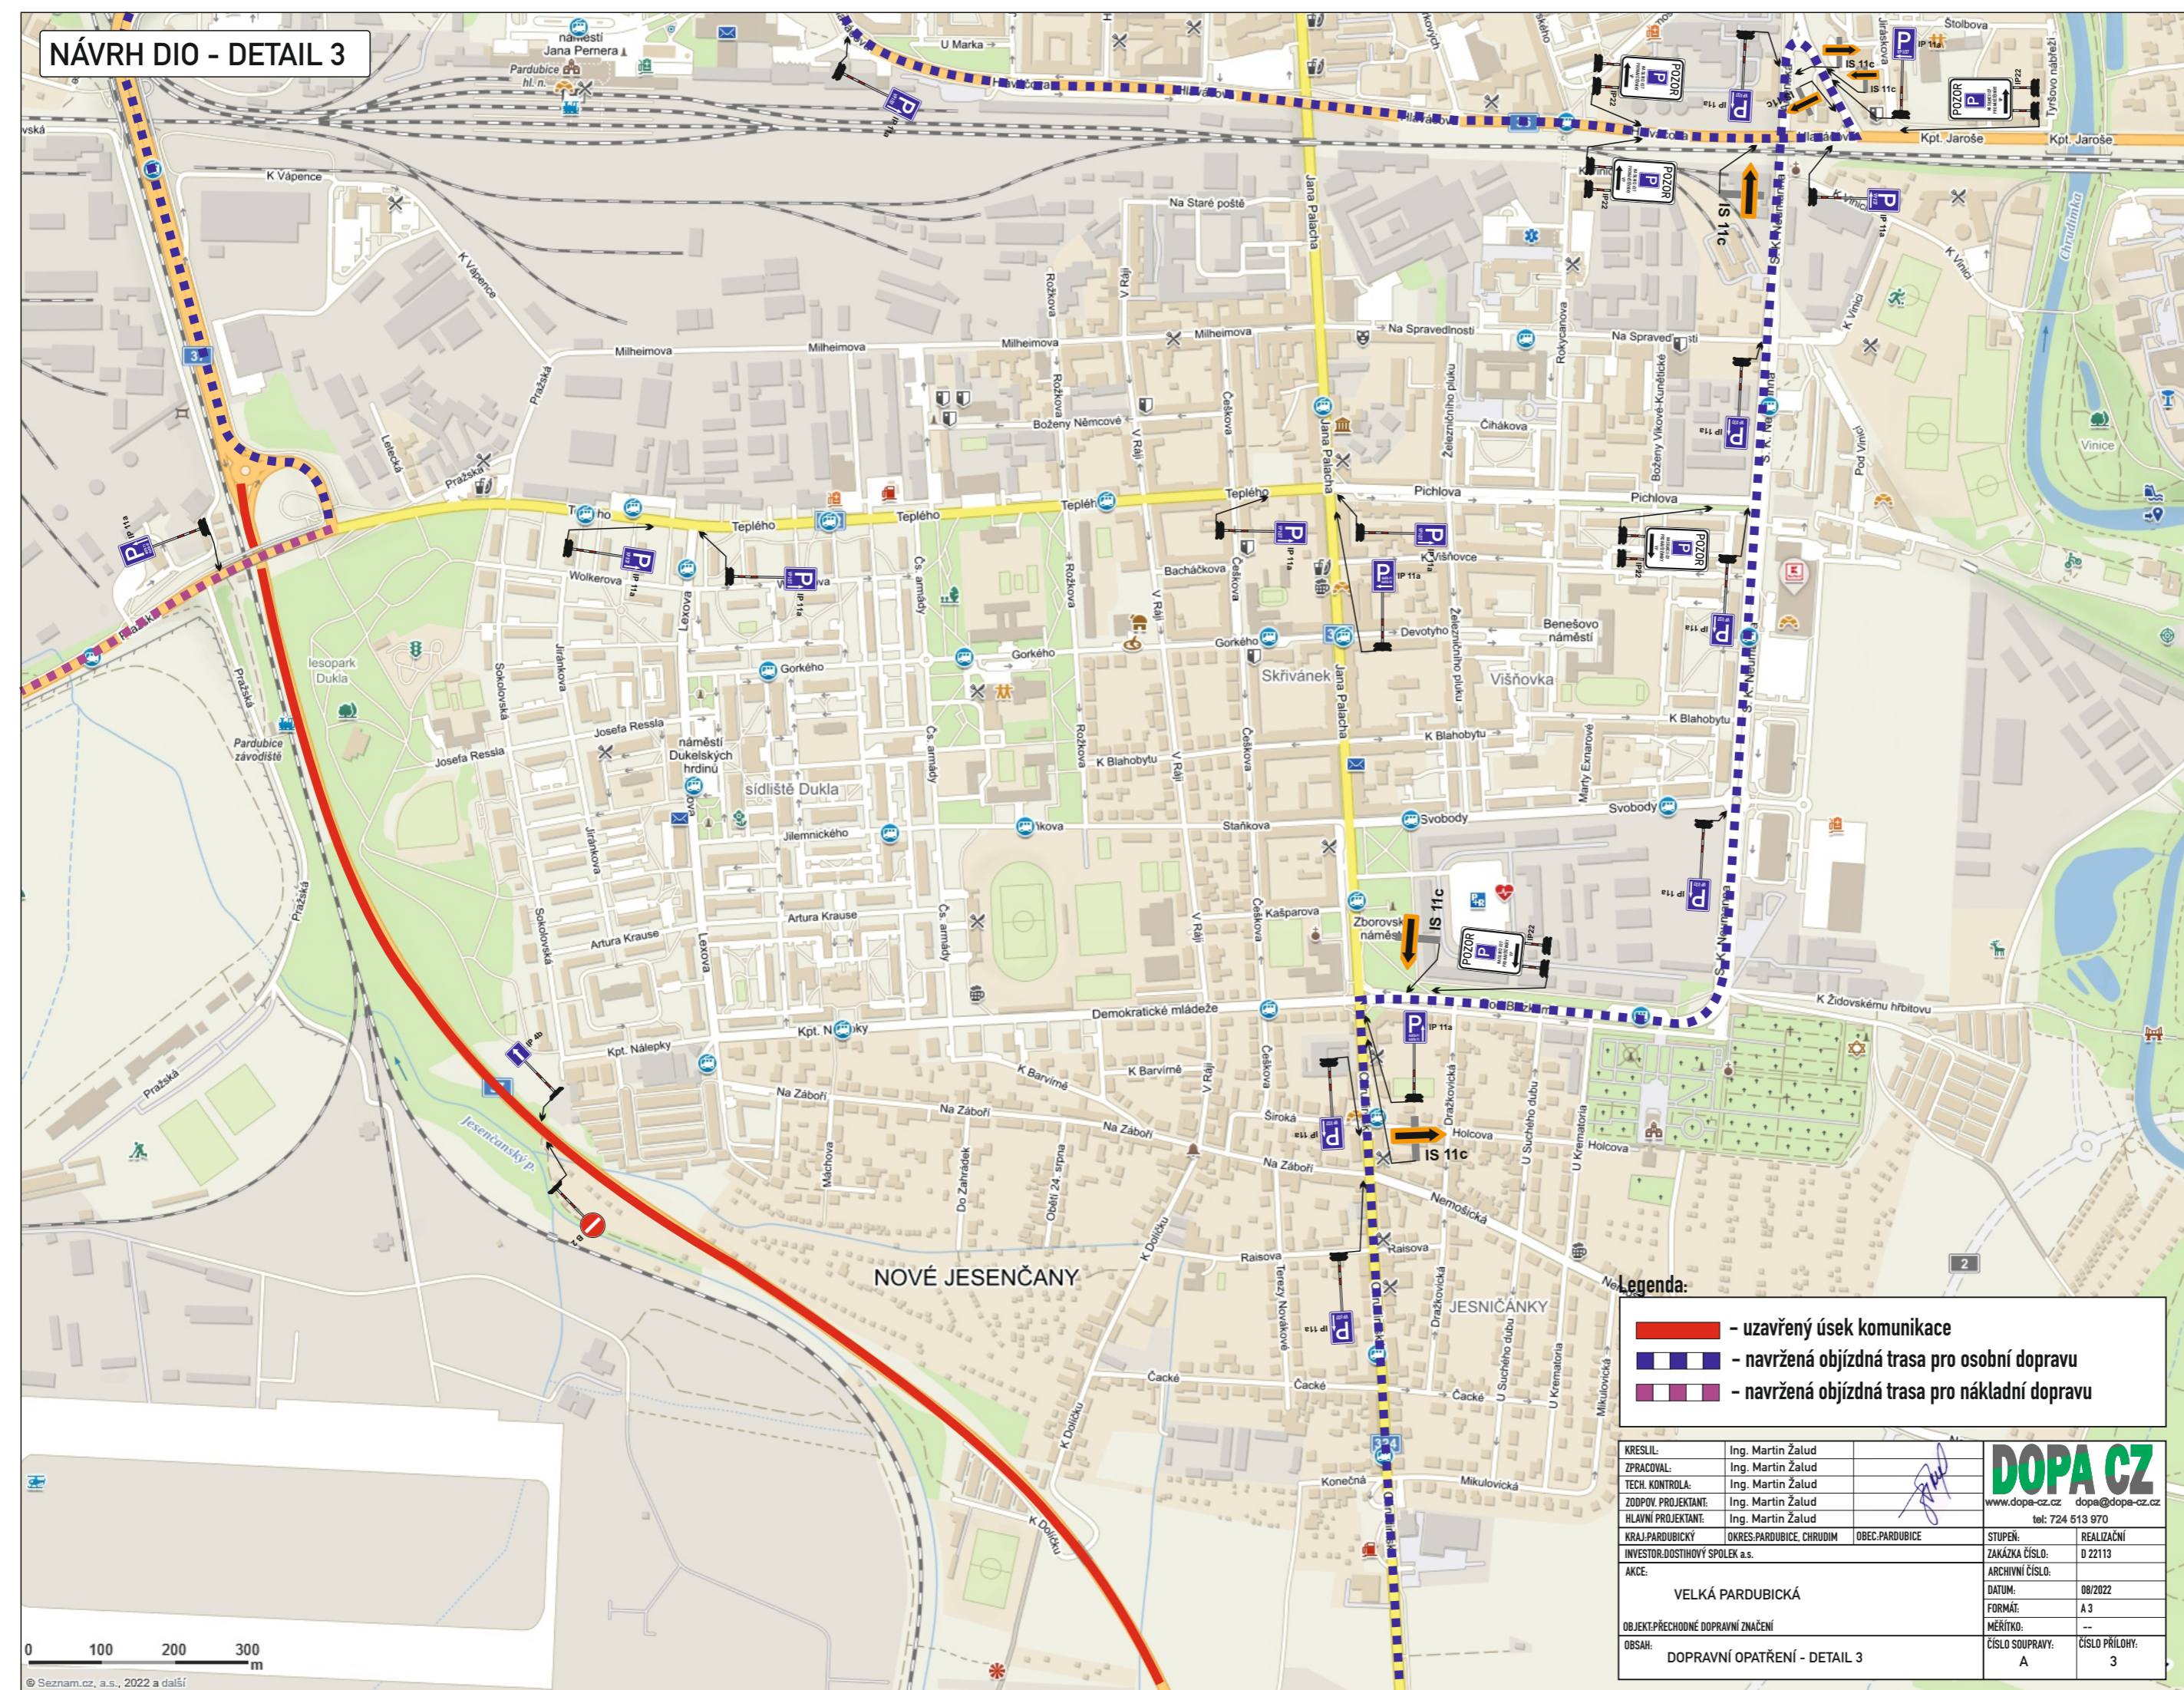


Legenda:

- - uzavřený úsek komunikace
- - - - navržená objízdná trasa pro osobní dopravu
- - - - navržená objízdná trasa pro nákladní dopravu

KRESLIL:	Ing. Martin Žalud				
ZPRACOVAL:	Ing. Martin Žalud				
TECH. KONTROLA:	Ing. Martin Žalud			www.dopa-cz.cz dopa@dopa-cz.cz	
ZODPOV. PROJEKTANT:	Ing. Martin Žalud			tel: 724 513 970	
HLAVNÍ PROJEKTANT:	Ing. Martin Žalud				
KRAJ: PARDUBICKÝ	OKRES: PARDUBICE, CHRUDIM	OBEC: PARDUBICE	STUPĚŇ:	REALIZAČNÍ	
INVESTOR: DOSTIHOVÝ SPOLEK a.s.			ZAKÁZKA ČÍSLO:	D 22113	
AKCE:	VELKÁ PARDUBICKÁ			ARCHIVNÍ ČÍSLO:	
OBJEKT: PŘECHODNÉ DOPRAVNÍ ZNAČENÍ			DATUM:	08/2022	
OBSAH:	DOPRAVNÍ OPATŘENÍ - DETAIL 3			FORMÁT:	A 3
			MĚŘÍTKO:	---	
			ČÍSLO SOUPRAVY:	A	
			ČÍSLO PŘÍLOHY:	3	



NÁVRH DIO - DETAIL 4

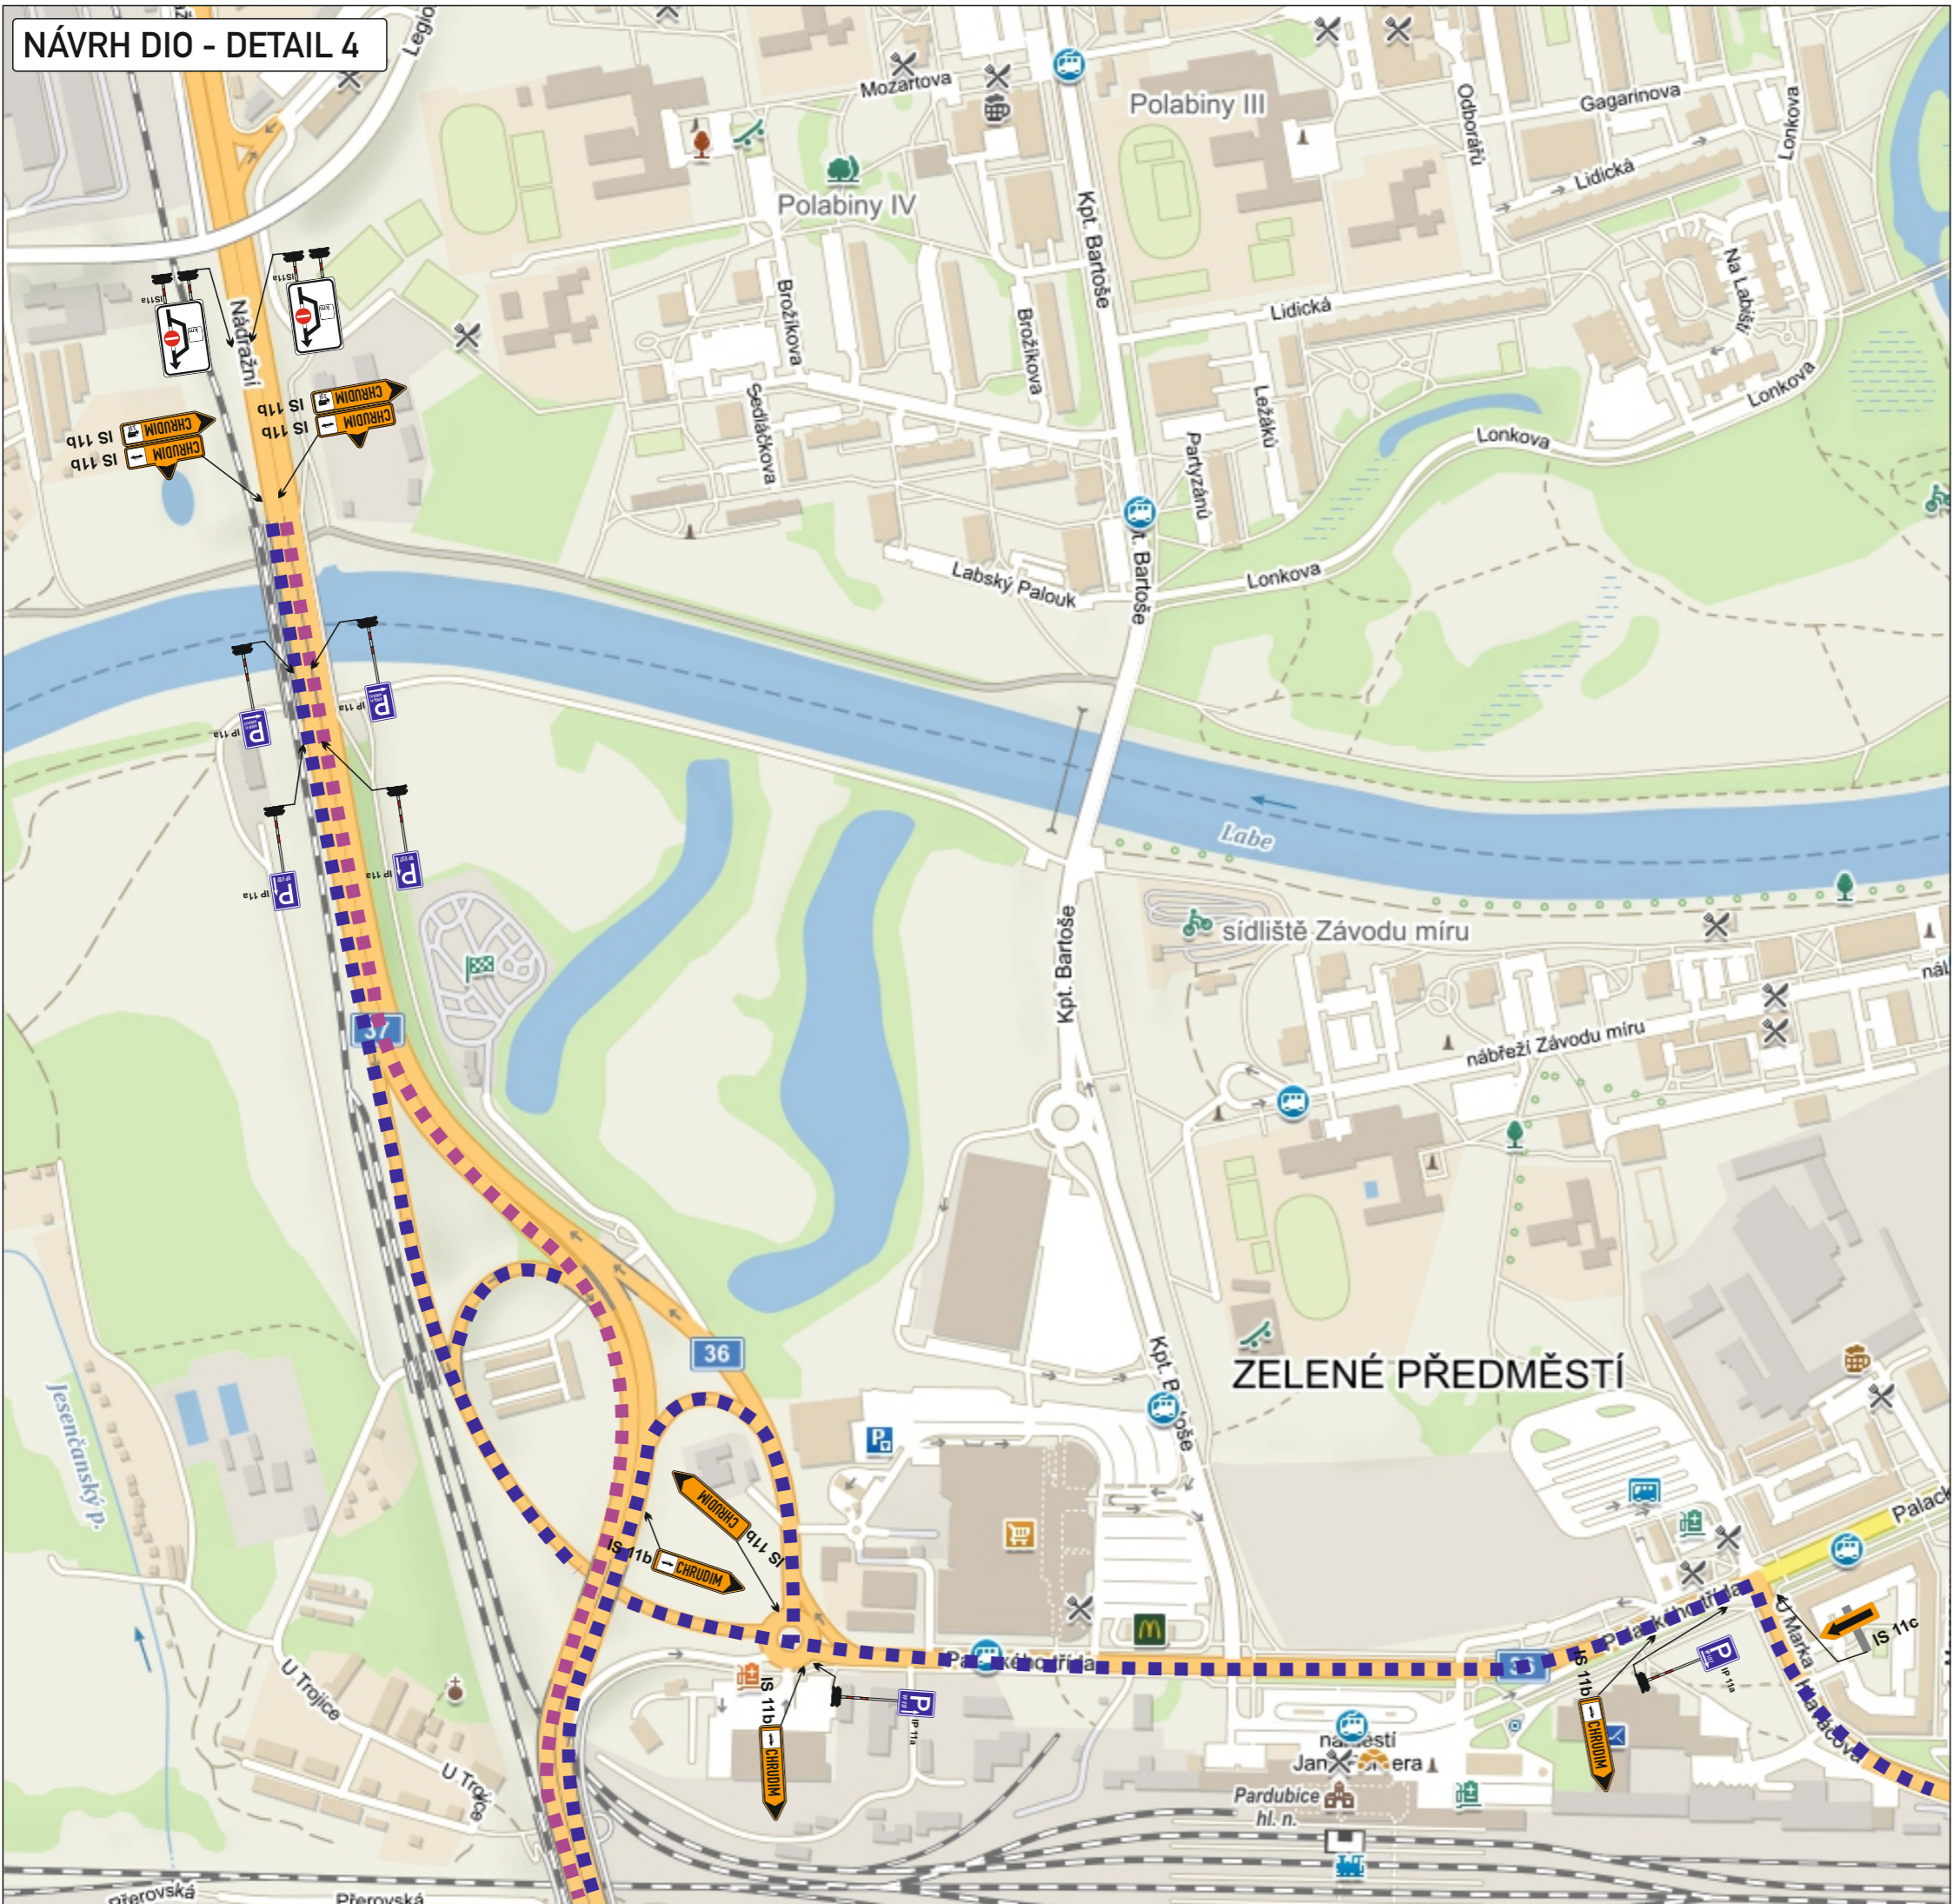

Legenda:


- - - - uzavřený úsek komunikace
- - - - navržená objízdná trasa pro osobní dopravu
- - - - navržená objízdná trasa pro nákladní dopravu

KRESLIL:	Ing. Martin Žalud		
ZPRACOVAL:	Ing. Martin Žalud		
TECH. KONTROLA:	Ing. Martin Žalud		
ZODPOV. PROJEKTANT:	Ing. Martin Žalud		
HLAVNÍ PROJEKTANT:	Ing. Martin Žalud	www.dopa-cz.cz dopa@dopa-cz.cz tel: 724 513 970	
KRAJ: PARDUBICKÝ	OKRES: PARDUBICE, CHRUDIM	OBEC: PARDUBICE	STUPEŇ: REALIZAČNÍ
INVESTOR: DOSTIHOVÝ SPOLEK a.s.			ZAKÁZKA ČÍSLO: D 22113
AKCE:	VELKÁ PARDUBICKÁ		ARCHIVNÍ ČÍSLO:
OBJEKT: PŘECHODNÉ DOPRAVNÍ ZNAČENÍ			DATUM: 08/2022
OBSAH:	DOPRAVNÍ OPATŘENÍ - DETAIL 4		FORMÁT: A3
			MĚŘÍTKO: --
			ČÍSLO SOUPRAVY: A
			ČÍSLO PŘÍLOHY: 4

NÁVRH DIO - DETAIL 5



NÁVRH DIO - DETAIL 6

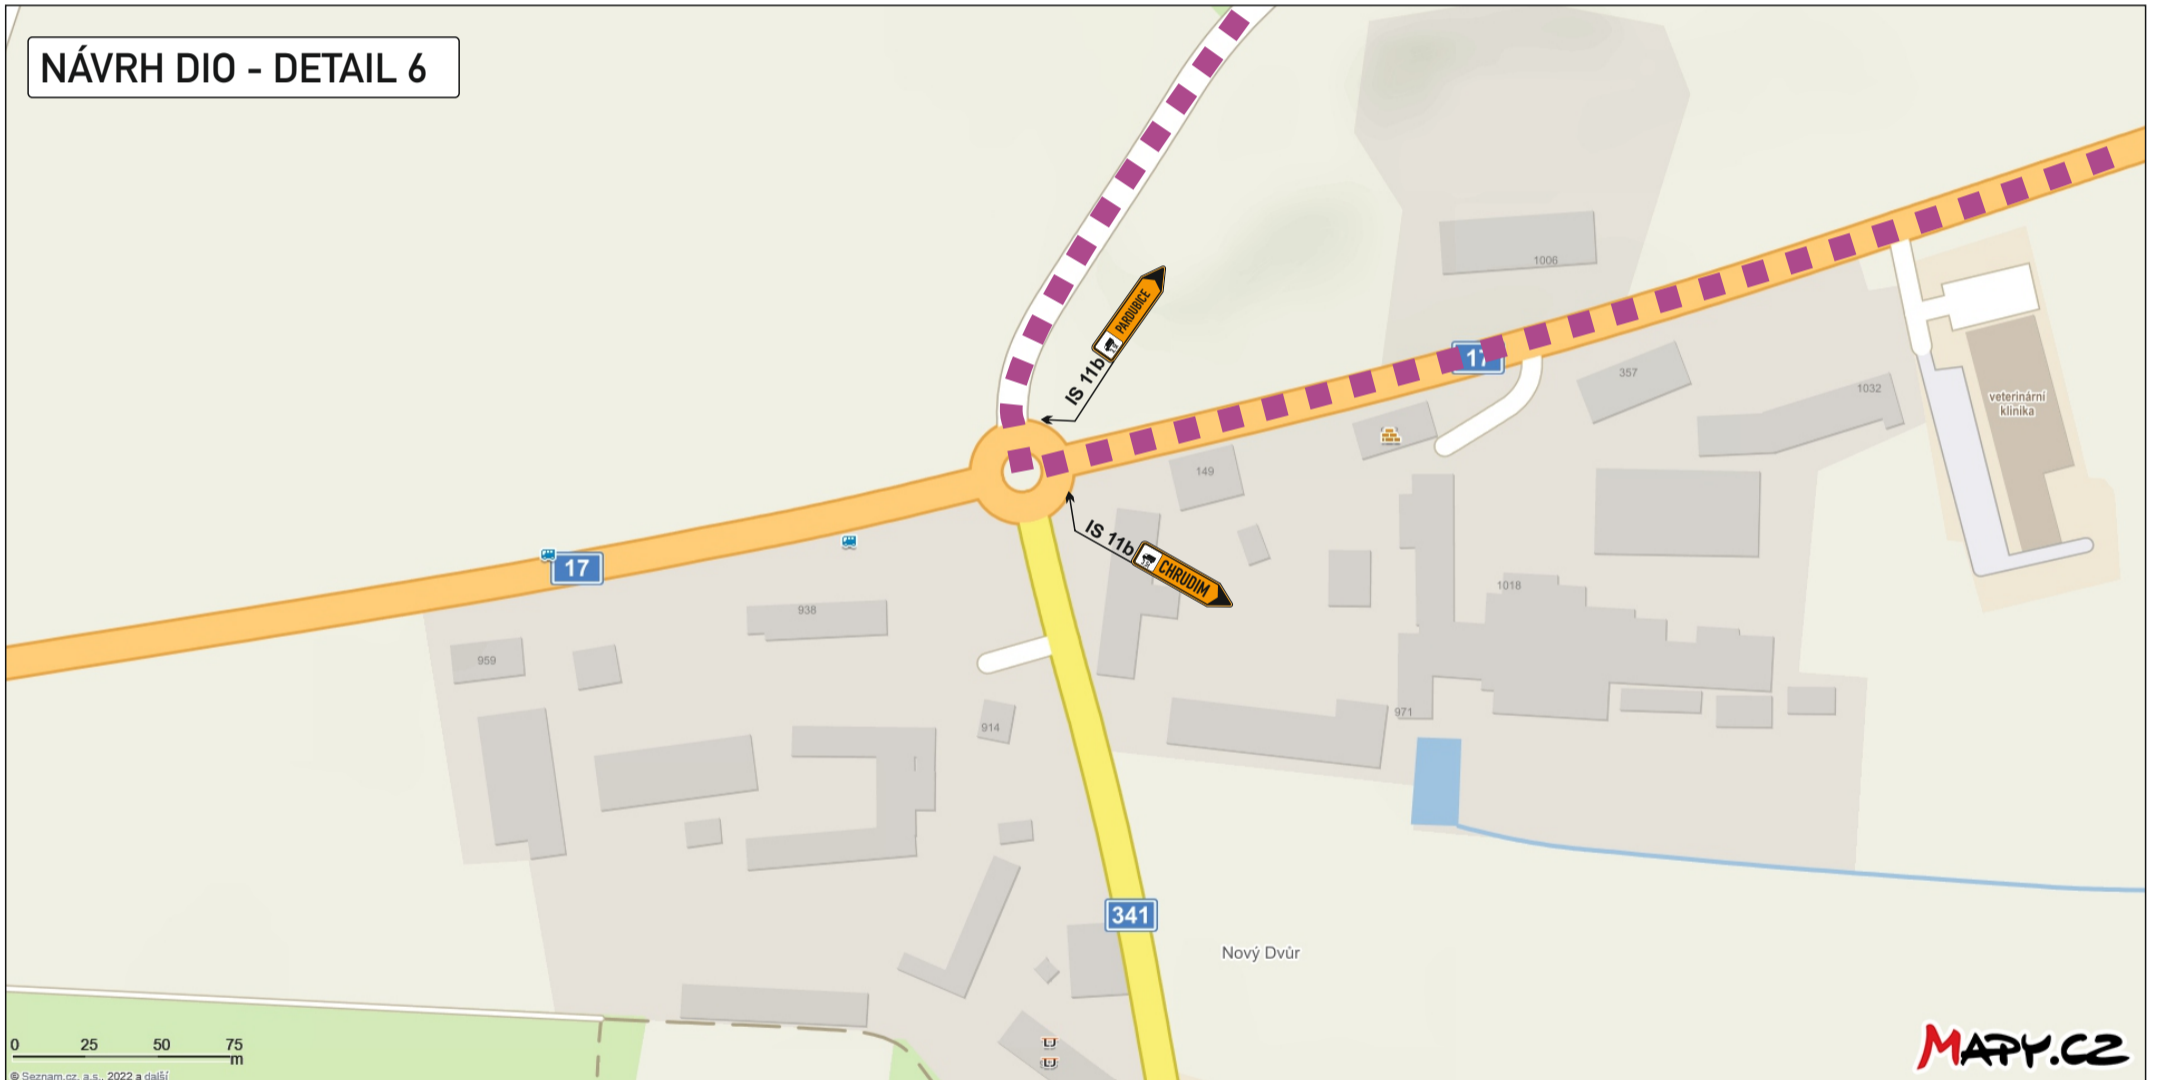


Legenda:

- uzavřený úsek komunikace
- navržená objíždná trasa pro osobní dopravu
- navržená objíždná trasa pro nákladní dopravu

KRESLIL:	Ing. Martin Žalud		 DOPA CZ www.dopa-cz.cz dopa@dopa-cz.cz tel: 724 513 970	
ZPRACOVAL:	Ing. Martin Žalud			
TECH. KONTROLA:	Ing. Martin Žalud			
ZODPOV. PROJEKTANT:	Ing. Martin Žalud			
HLAVNÍ PROJEKTANT:	Ing. Martin Žalud			
KRAJ: PARDUBICKÝ	OKRES: PARDUBICE, CHRUDIM	OBEC: PARDUBICE	STUPEŇ:	REALIZAČNÍ
INVESTOR: DOSTIHOVÝ SPOLEK a.s.			ZAKÁZKA ČÍSLO:	D 22113
AKCE:	VELKÁ PARDUBICKÁ		ARCHIVNÍ ČÍSLO:	
OBJEKT: PŘECHODNÉ DOPRAVNÍ ZNAČENÍ			DATUM:	08/2022
			FORMÁT:	A 3
			MĚŘÍTKO:	--
OBSAH:	DOPRAVNÍ OPATŘENÍ - DETAIL 5 - 6		ČÍSLO SOUPRAVY:	ČÍSLO PŘÍLOHY:
			A	5

NÁVRH DIO - DETAIL 7

TOPOL

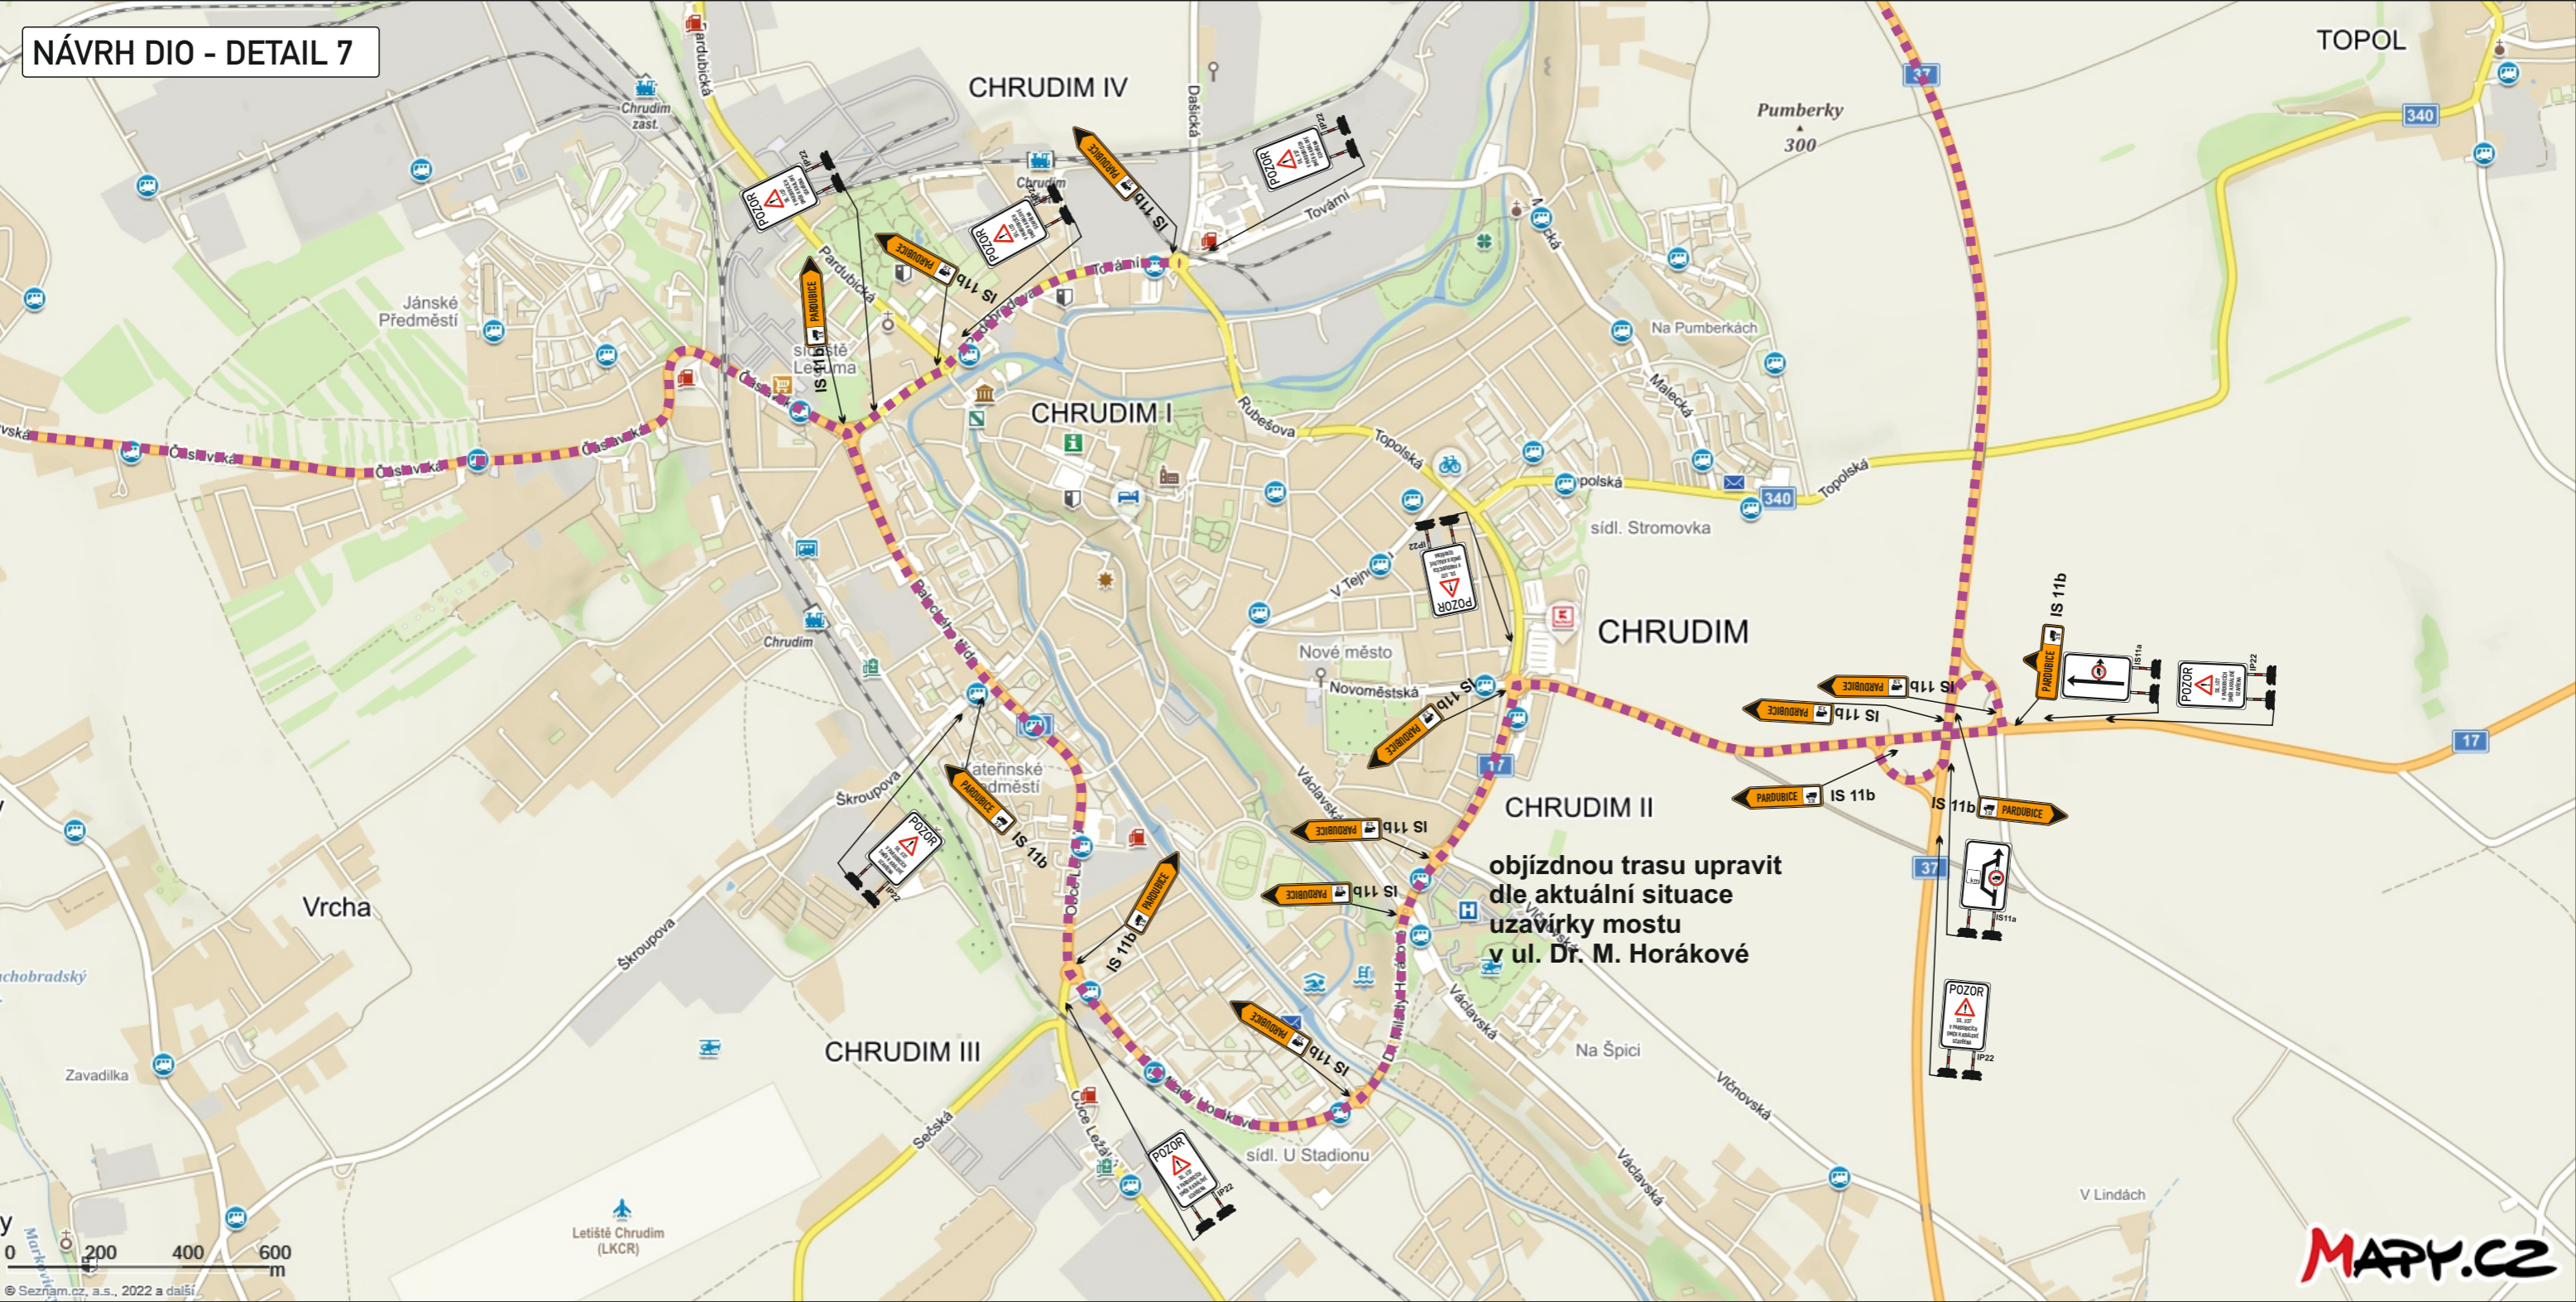


objízdnou trasu upravit dle aktuální situace uzavírky mostu v ul. Dr. M. Horákové

Legenda:

- uzavřený úsek komunikace
- navržená objízdná trasa pro osobní dopravu
- navržená objízdná trasa pro nákladní dopravu

KRESLIL:	Ing. Martin Žalud		
ZPRACOVAL:	Ing. Martin Žalud		
TECH. KONTROLA:	Ing. Martin Žalud		
ZODPOV. PROJEKTANT:	Ing. Martin Žalud		
HLAVNÍ PROJEKTANT:	Ing. Martin Žalud		
KRAJ: PARDUBICKÝ	OKRES: PARDUBICE, CHRUDIM	OBEC: PARDUBICE	STUPEŇ: REALIZAČNÍ
INVESTOR: DOSTIHOVÝ SPOLEK a.s.			ZAKÁZKA ČÍSLO: D 22113
AKCE: VELKÁ PARDUBICKÁ			ARCHIVNÍ ČÍSLO: ---
OBJEKT: PŘECHODNÉ DOPRAVNÍ ZNAČENÍ			DATUM: 08/2022
OBSAH: DOPRAVNÍ OPATŘENÍ - DETAIL 7			FORMÁT: A 3
			MĚŘÍTKO: ---
			ČÍSLO SOUPRAVY: A
			ČÍSLO PŘÍLOHY: 6

NÁVRH DIO - DETAIL 9

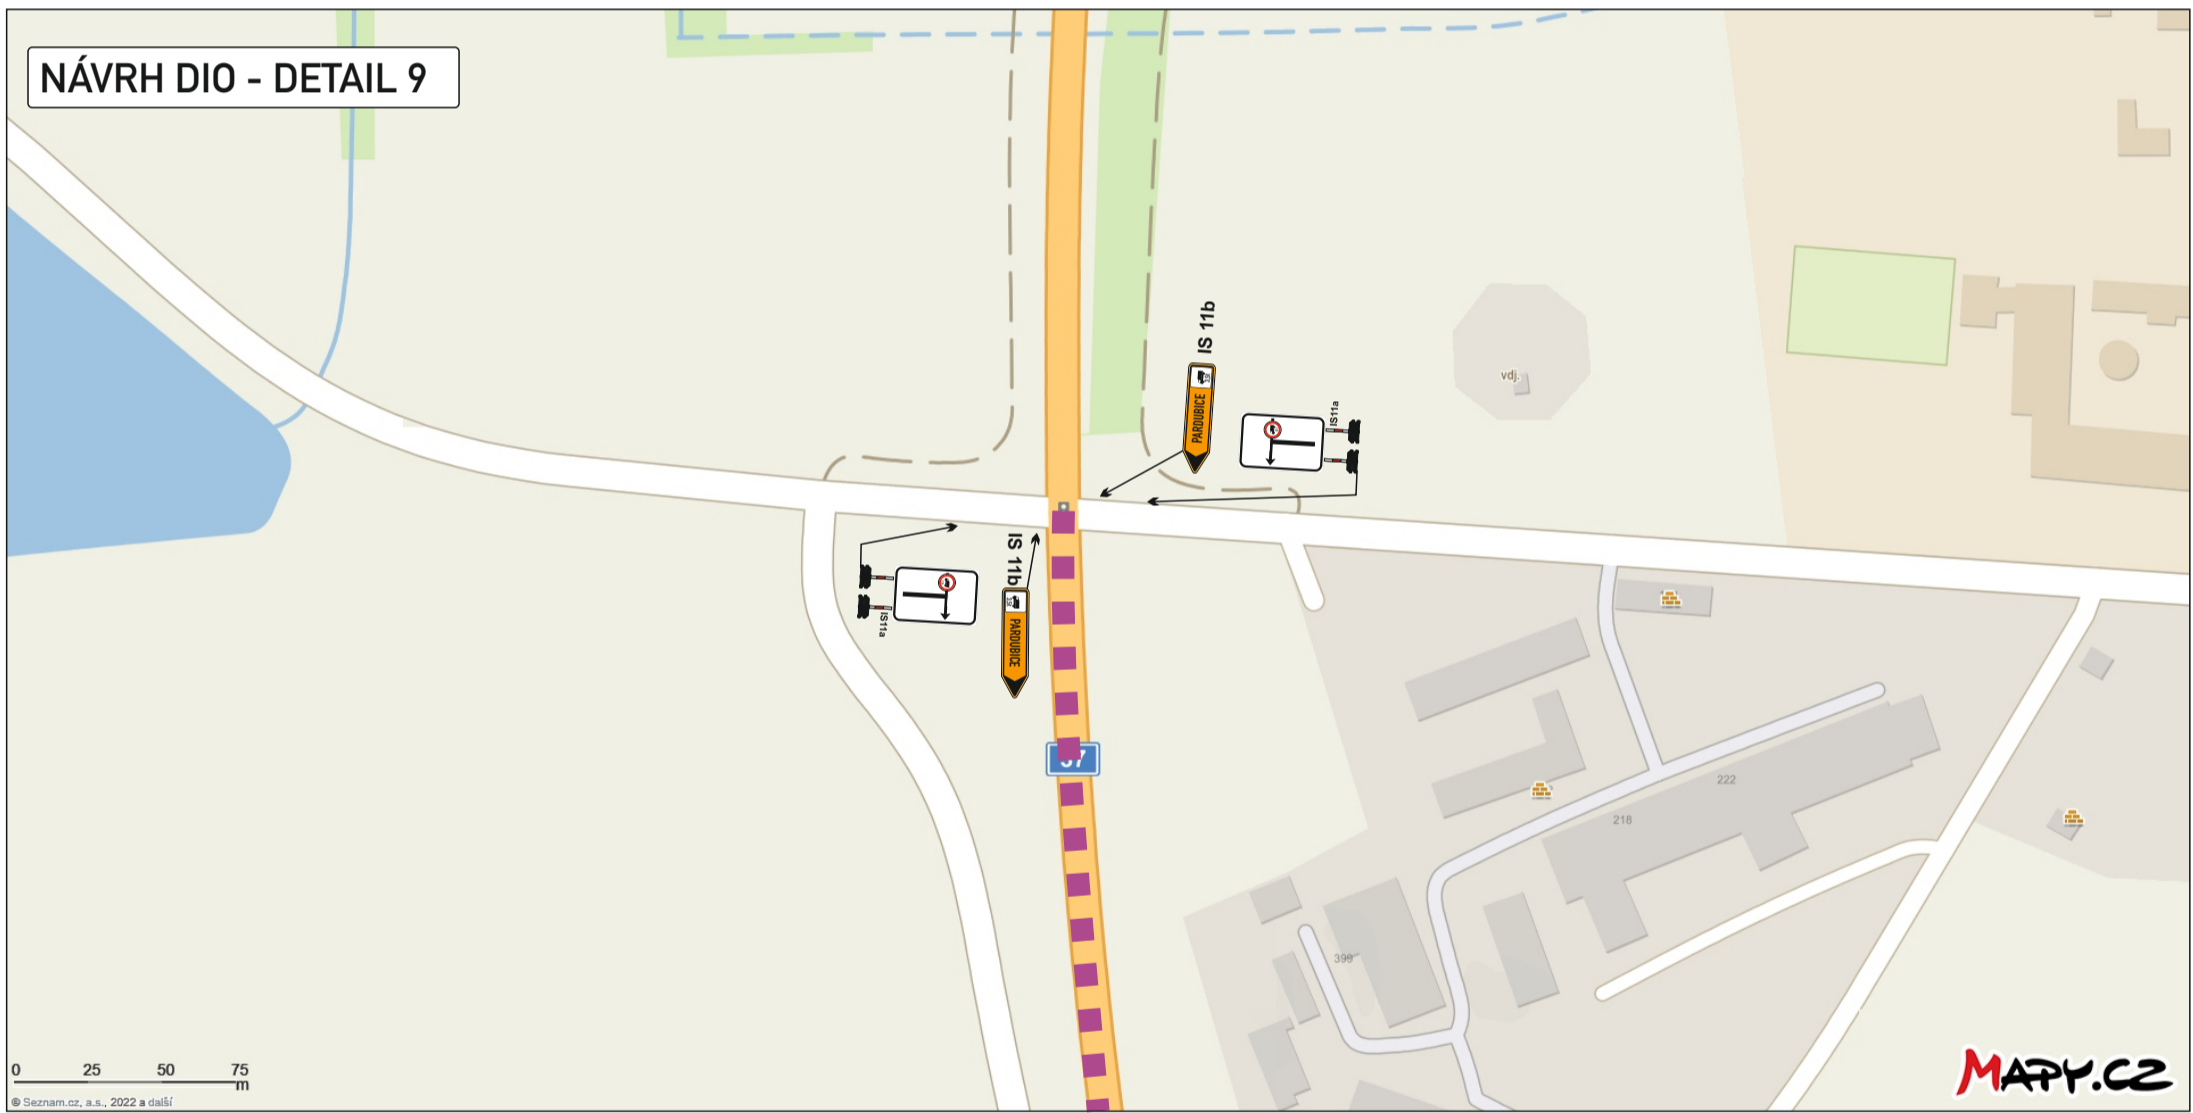

0 25 50 75 m
© Seznam.cz, a.s., 2022 a dále

MAPY.CZ

Legenda:

- uzavřený úsek komunikace
- navržená objízdna trasa pro osobní dopravu
- navržená objízdna trasa pro nákladní dopravu

KRESLIL:	Ing. Martin Žalud		 DOPA CZ www.dopa-cz.cz dopa@dopa-cz.cz tel: 724 513 970	
ZPRACOVAL:	Ing. Martin Žalud			
TECH. KONTROLA:	Ing. Martin Žalud			
ZODPOV. PROJEKTANT:	Ing. Martin Žalud			
HLAVNÍ PROJEKTANT:	Ing. Martin Žalud			
KRAJ: PARDUBICKÝ	OKRES: PARDUBICE, CHRUDIM	OBEC: PARDUBICE	STUPEŇ:	REALIZAČNÍ
INVESTOR: DOSTHOVÝ SPOLEK a.s.			ZAKÁZKA ČÍSLO:	D 22113
AKCE:	VELKÁ PARDUBICKÁ		ARCHIVNÍ ČÍSLO:	
OBJEKT: PŘECHODNÉ DOPRAVNÍ ZNAČENÍ			DATUM:	08/2022
			FORMÁT:	A 3
			MĚŘÍTKO:	--
OBSAH:	DOPRAVNÍ OPATŘENÍ - DETAIL 8 - 9		ČÍSLO SOUPRAVY:	A
			ČÍSLO PŘÍLOHY:	7

NÁVRH DIO - DETAIL 10




Legenda:

- uzavřený úsek komunikace
- navržená objíždná trasa pro osobní dopravu
- navržená objíždná trasa pro nákladní dopravu

KRESLIL:	Ing. Martin Žalud		
ZPRACOVAL:	Ing. Martin Žalud		
TECH. KONTROLA:	Ing. Martin Žalud		
ZODPOV. PROJEKTANT:	Ing. Martin Žalud		
HLAVNÍ PROJEKTANT:	Ing. Martin Žalud		
KRAJ: PARDUBICKÝ	OKRES: PARDUBICE, CHRUDIM	OBEC: PARDUBICE	STUPEŇ: REALIZAČNÍ
INVESTOR: DOSTIHOVÝ SPOLEK a.s.			ZAKÁZKA ČÍSLO: D 22113
AKCE:	VELKÁ PARDUBICKÁ		ARCHIVNÍ ČÍSLO: --
OBJEKT: PŘECHODNÉ DOPRAVNÍ ZNAČENÍ			DATUM: 08/2022
OBSAH:	DOPRAVNÍ OPATŘENÍ - DETAIL 10		FORMÁT: A 3
			MĚŘÍTKO: --
			ČÍSLO SOUPRAVY: A
			ČÍSLO PŘÍLOHY: 8



NÁVRH DIO - DETAIL 11

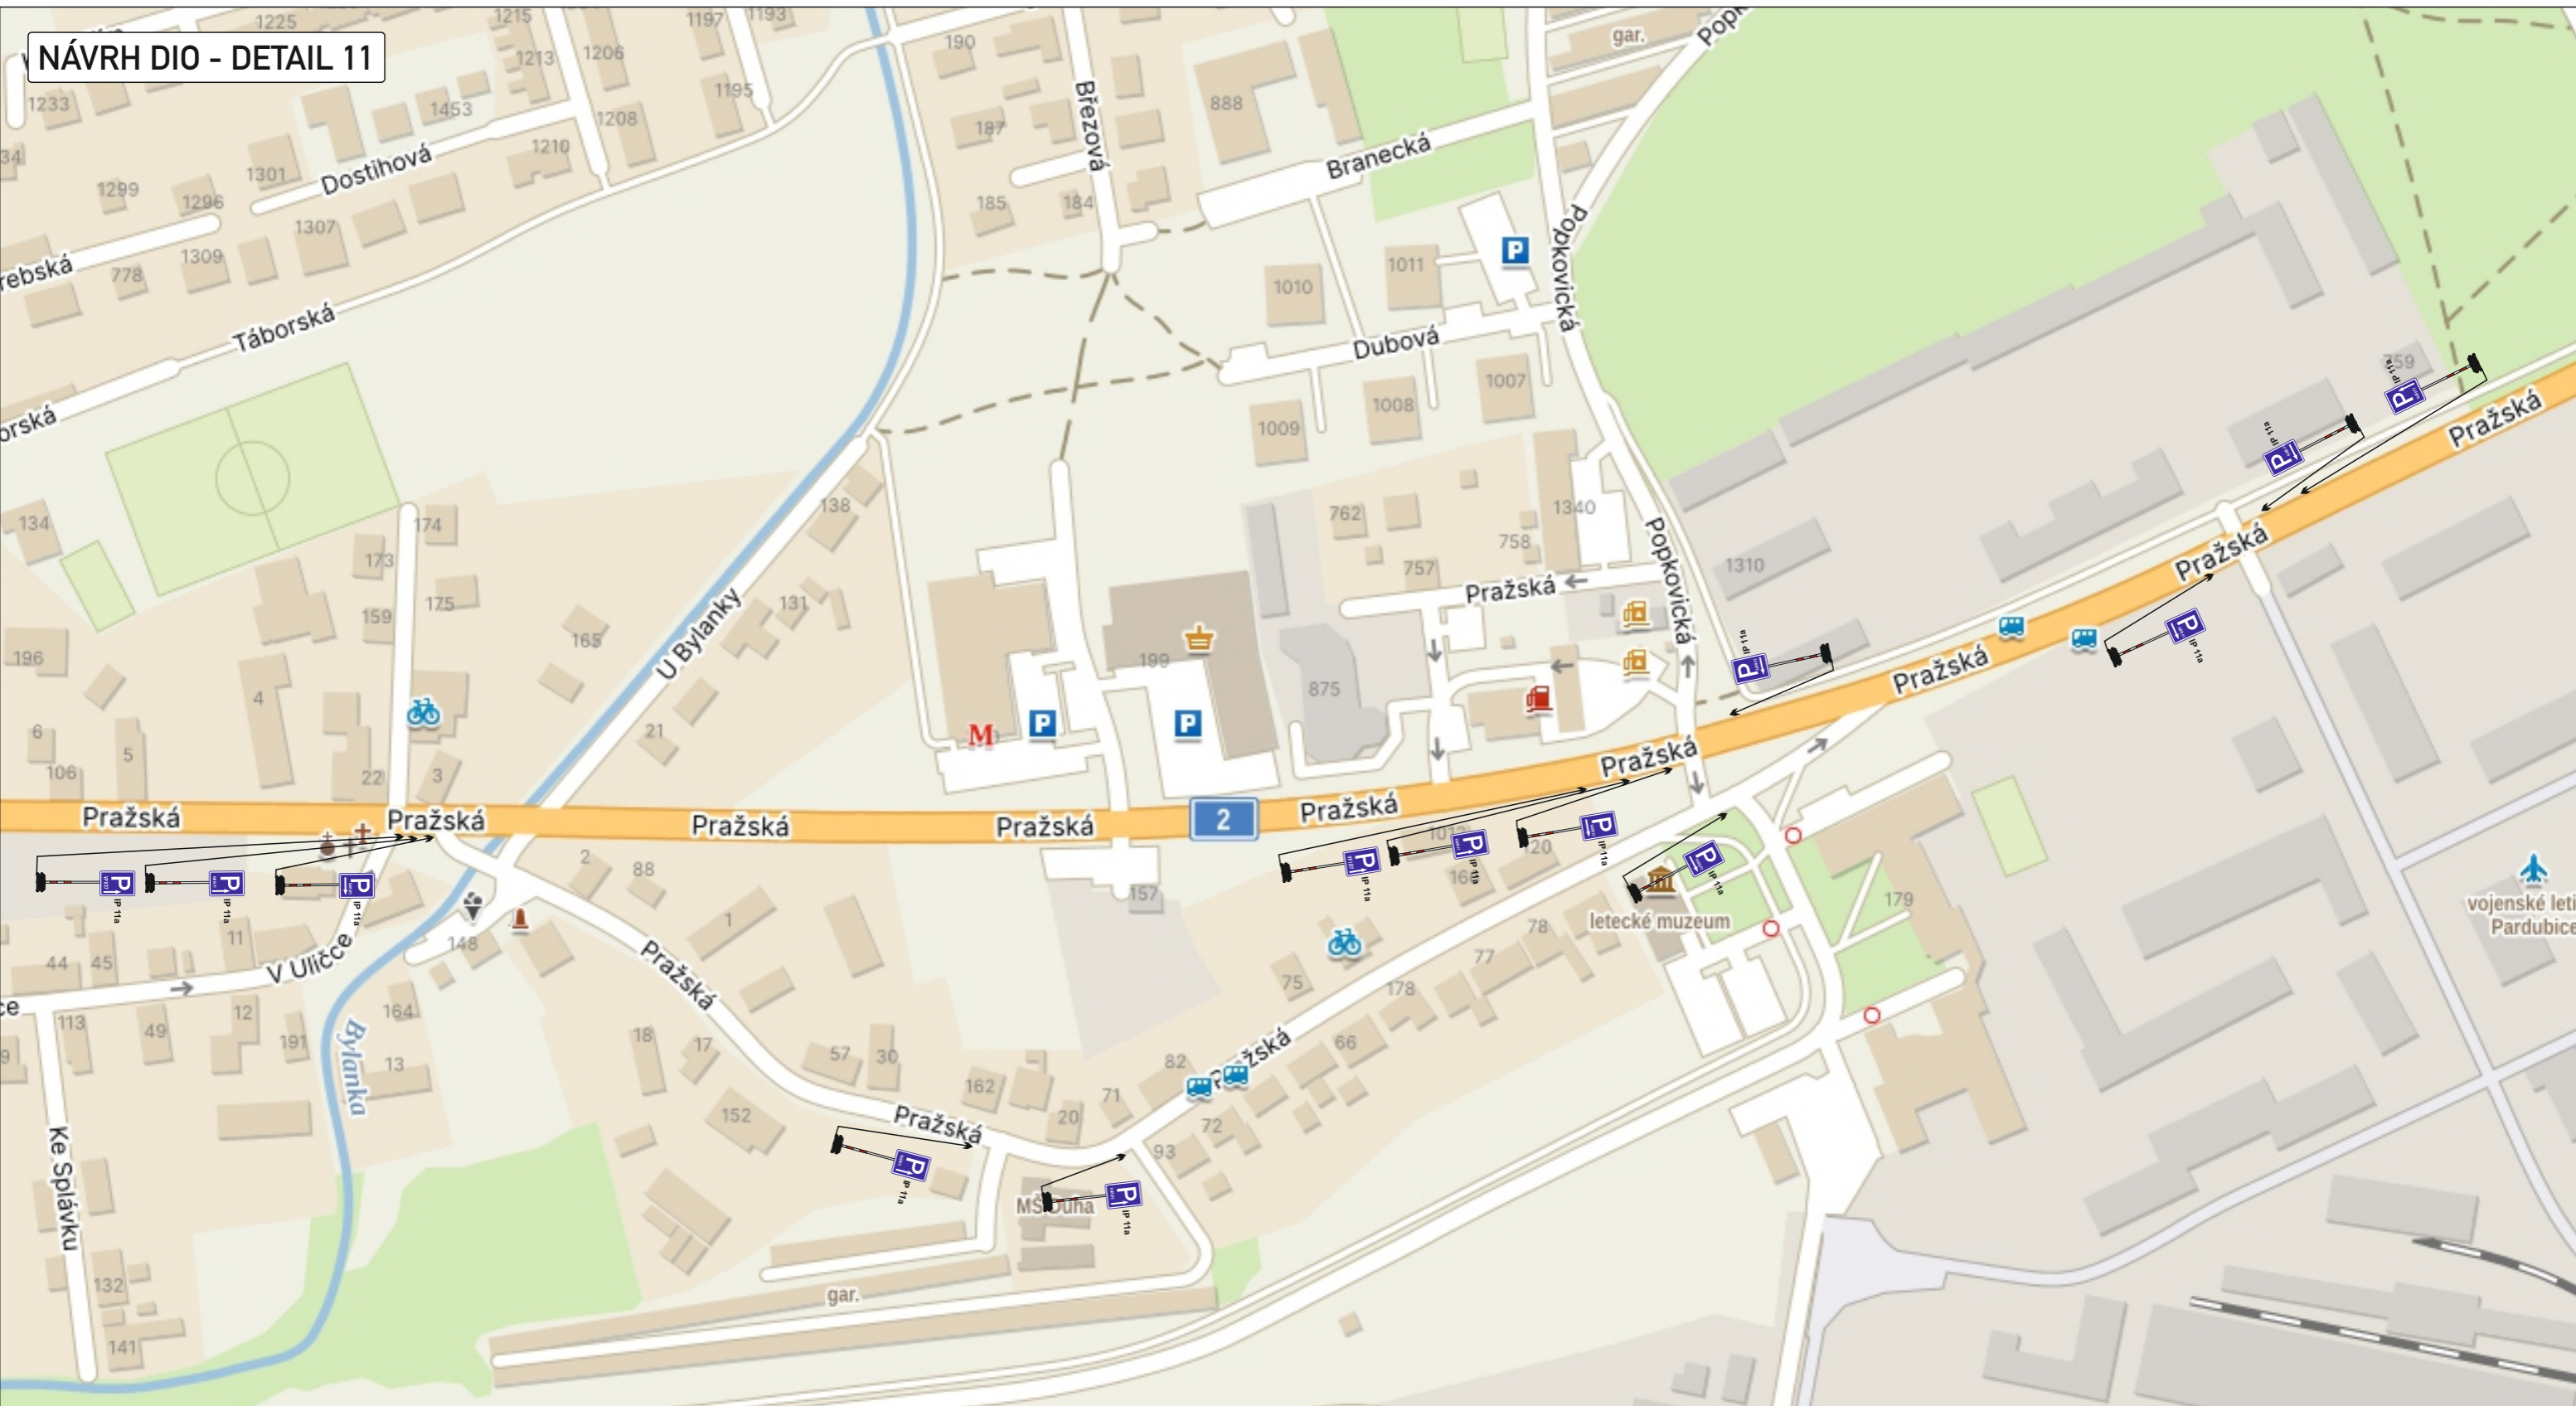

Legenda:

- uzavřený úsek komunikace
- navržená objízdná trasa pro osobní dopravu
- navržená objízdná trasa pro nákladní dopravu

KRESLIL:	Ing. Martin Žalud		 DOPA CZ www.dopa-cz.cz dopa@dopa-cz.cz tel: 724 513 970	
ZPRACOVAL:	Ing. Martin Žalud			
TECH. KONTROLA:	Ing. Martin Žalud			
ZODPOV. PROJEKTANT:	Ing. Martin Žalud			
HLAVNÍ PROJEKTANT:	Ing. Martin Žalud			
KRAJ: PARDUBICKÝ	OKRES: PARDUBICE, CHRUDIM	OBEC: PARDUBICE	STUPĚN:	REALIZAČNÍ
INVESTOR: DOSTHOVÝ SPOLEK a.s.			ZAKÁZKA ČÍSLO:	D 22113
AKCE:	VELKÁ PARDUBICKÁ		ARCHIVNÍ ČÍSLO:	
OBJEKT: PŘECHODNÉ DOPRAVNÍ ZNAČENÍ			DATUM:	08/2022
OBSAH:	DOPRAVNÍ OPATŘENÍ - DETAIL 11		FORMÁT:	A3
			MĚŘÍTKO:	--
			ČÍSLO SOUPRAVY:	ČÍSLO PŘÍLOHY:
			A	9